
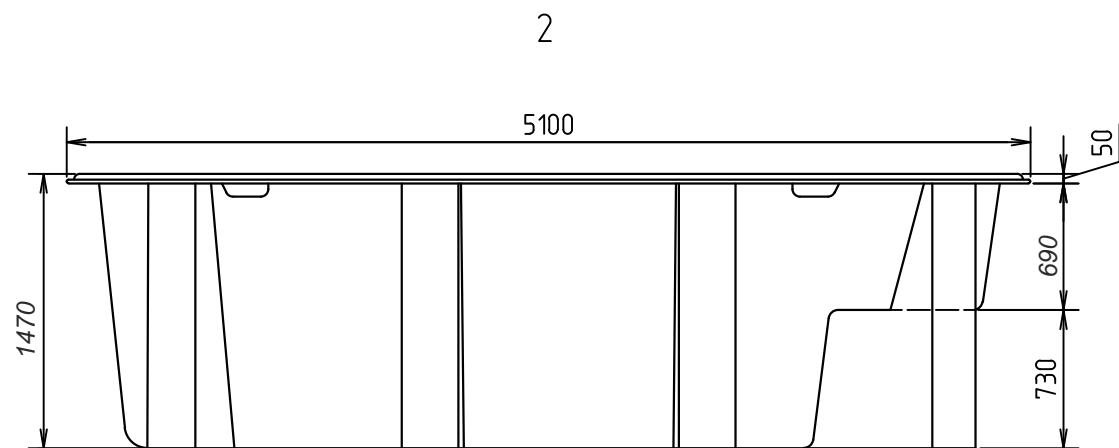
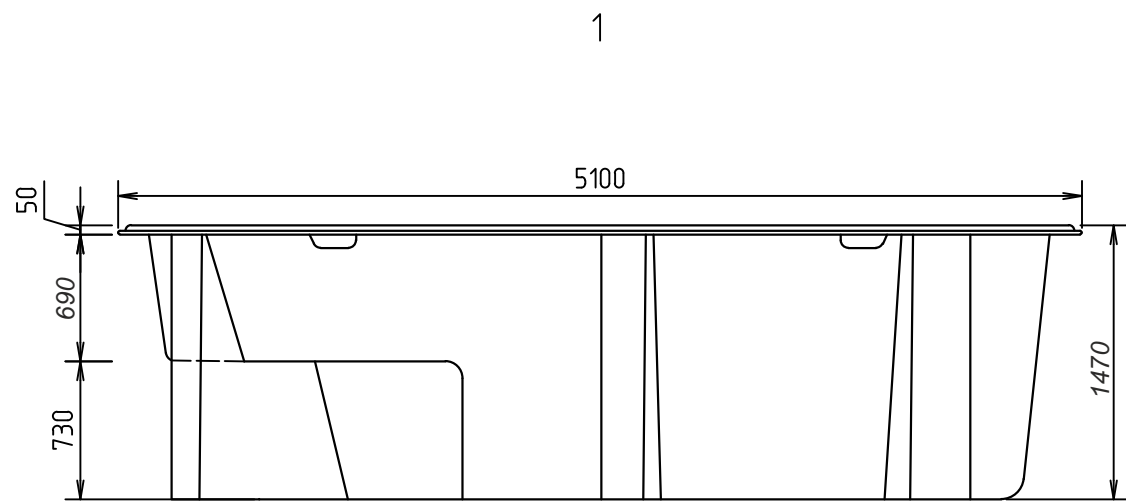
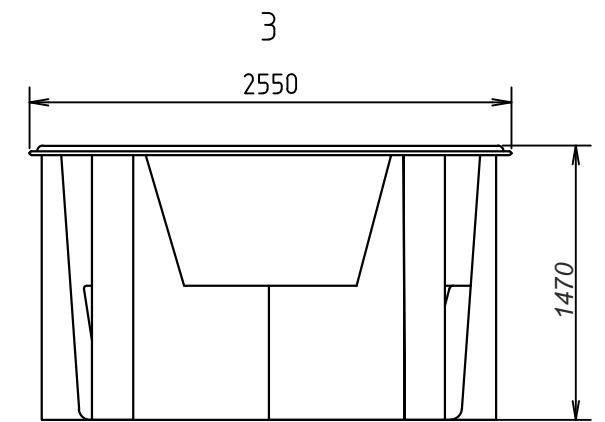
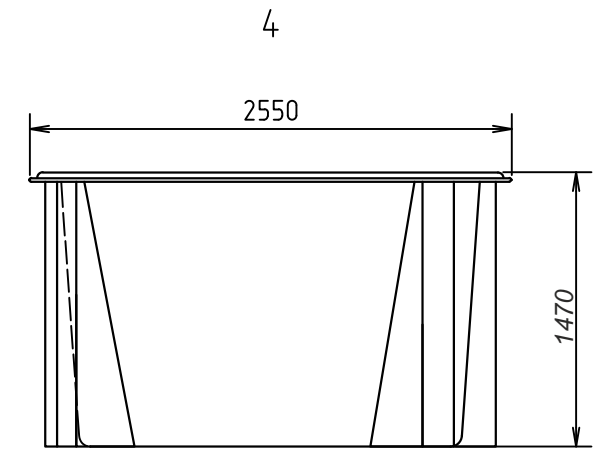


Бассейн "Барселона". Схема чаши самотоящей.
М1:40

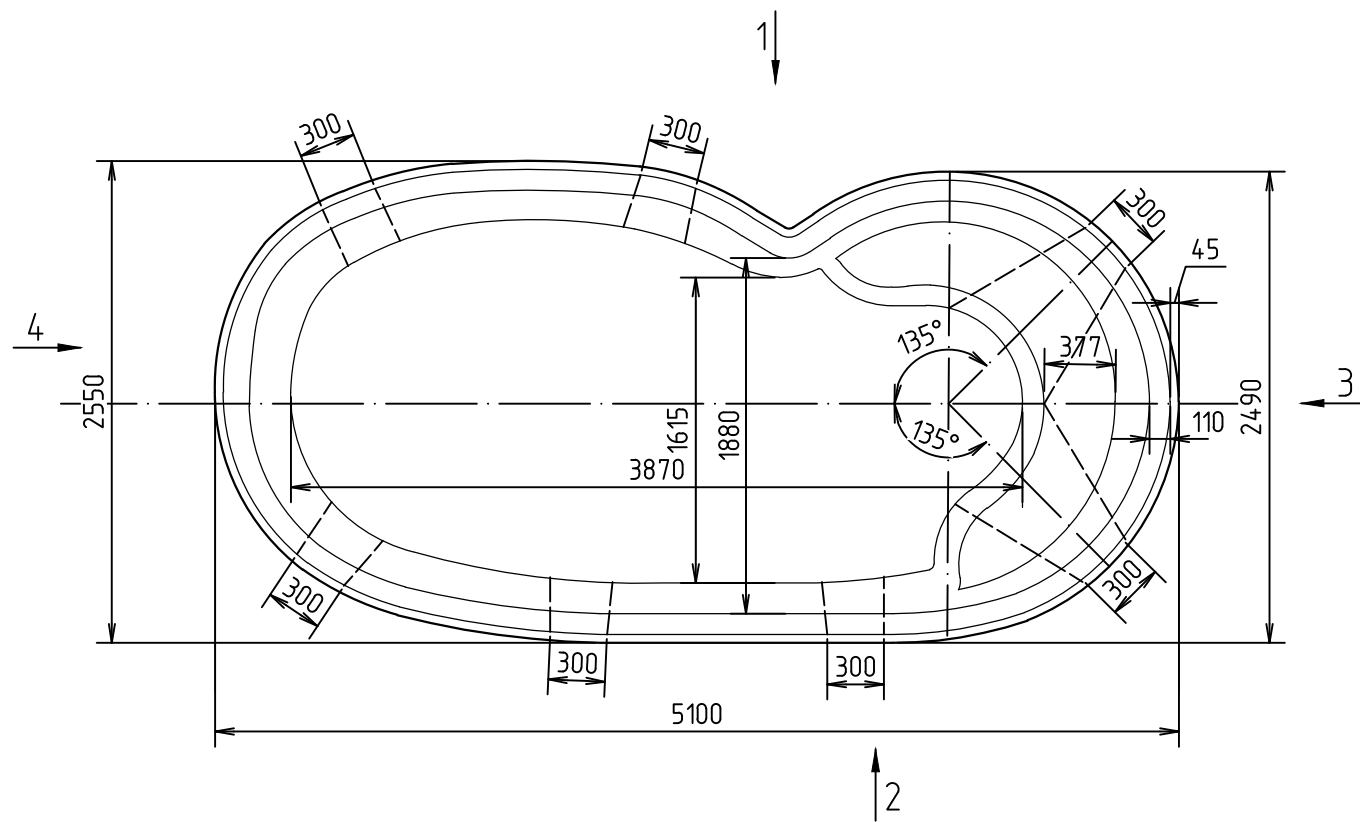

Согласовано			
Взам. инв. №			
Подп. и дата			
Инв. № подл.			

						Бассейн "Барселона"		
Изм.	Кол. уч.	Лист	№ док.	Подп.	Дата			
Разработал	Зайков К.				6.2021			
Типовое решение						Стадия	Лист	Листов
						П	1	
Утвердил						Бассейн "Барселона". Схема чаши самотоящей.		
						