
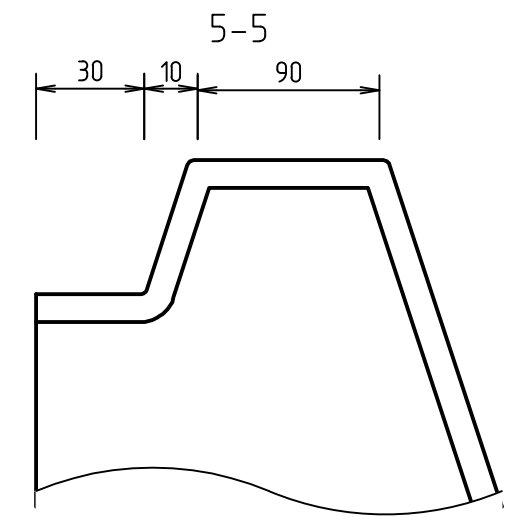
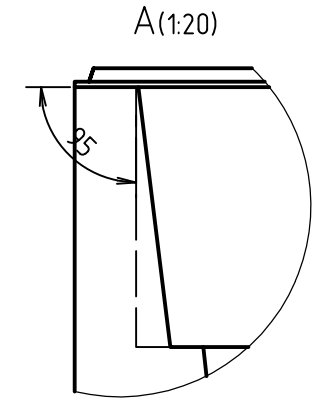
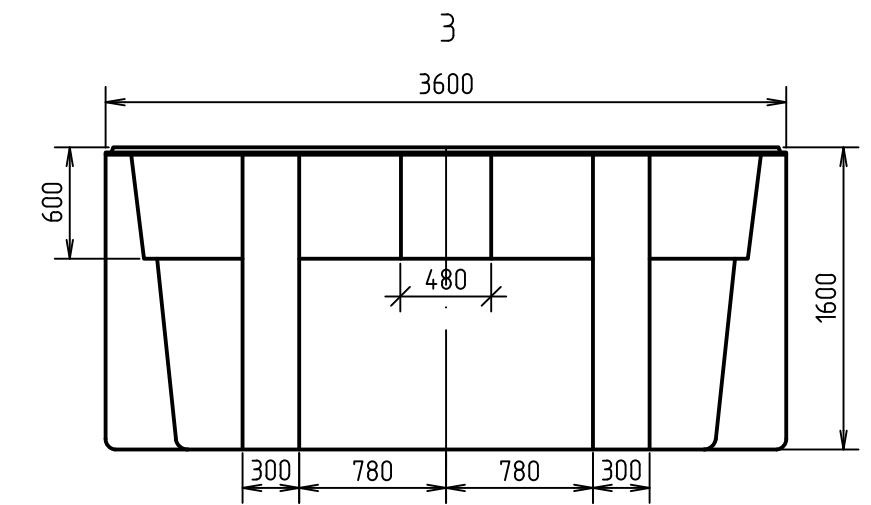
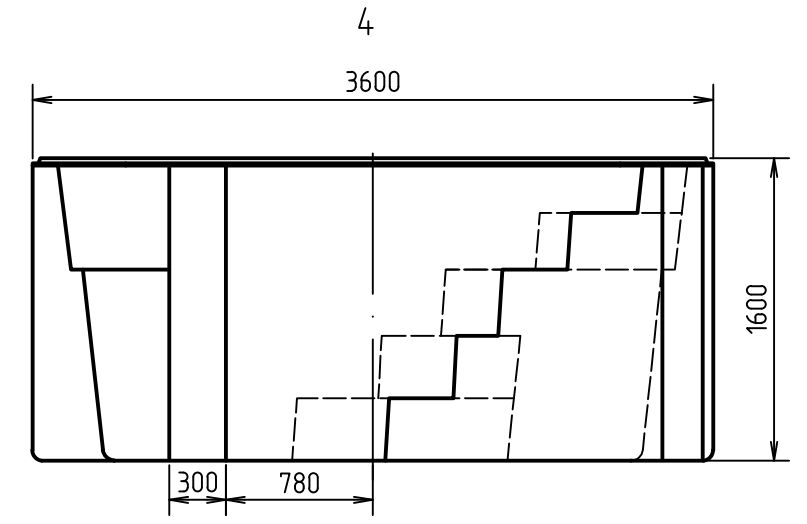
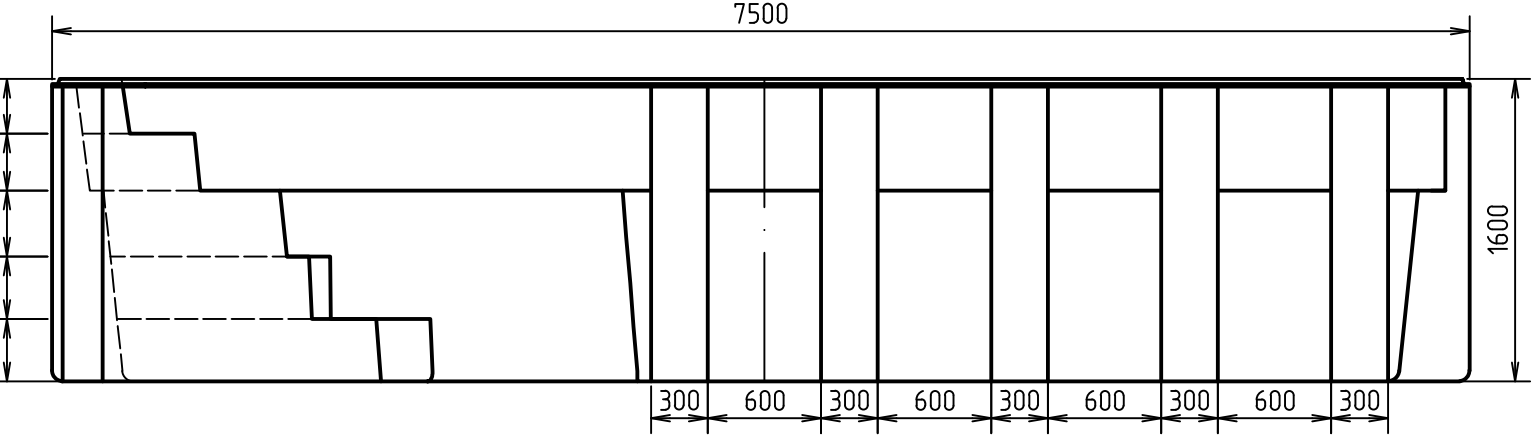
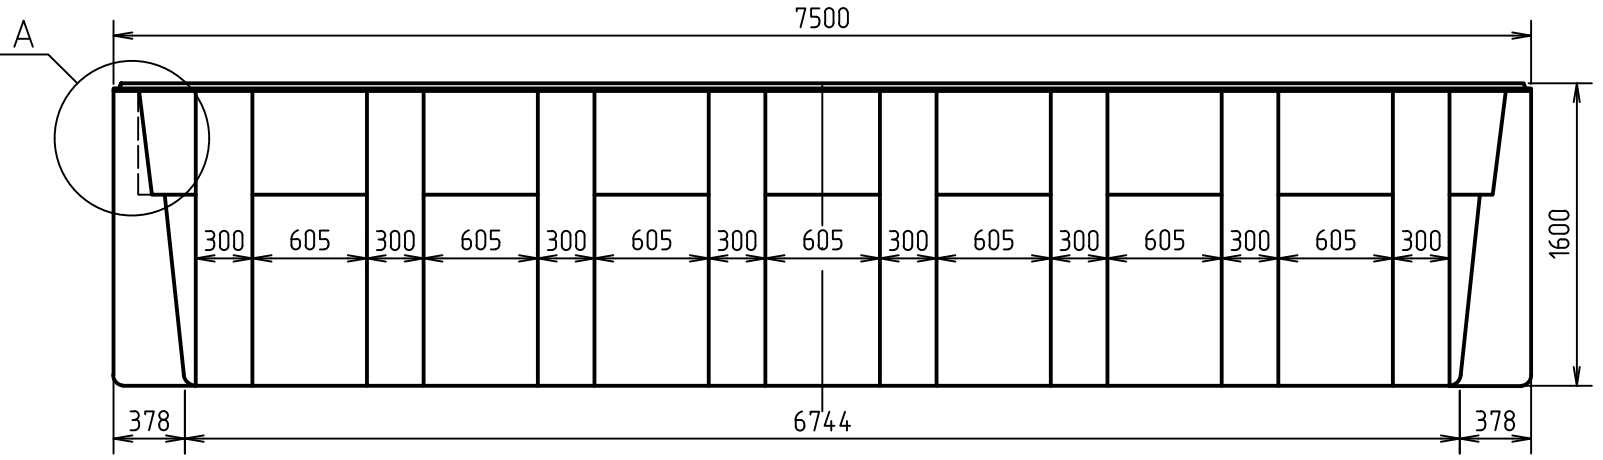


Бассейн "Палаус". Схема чаши самостоящей.  
М1:40

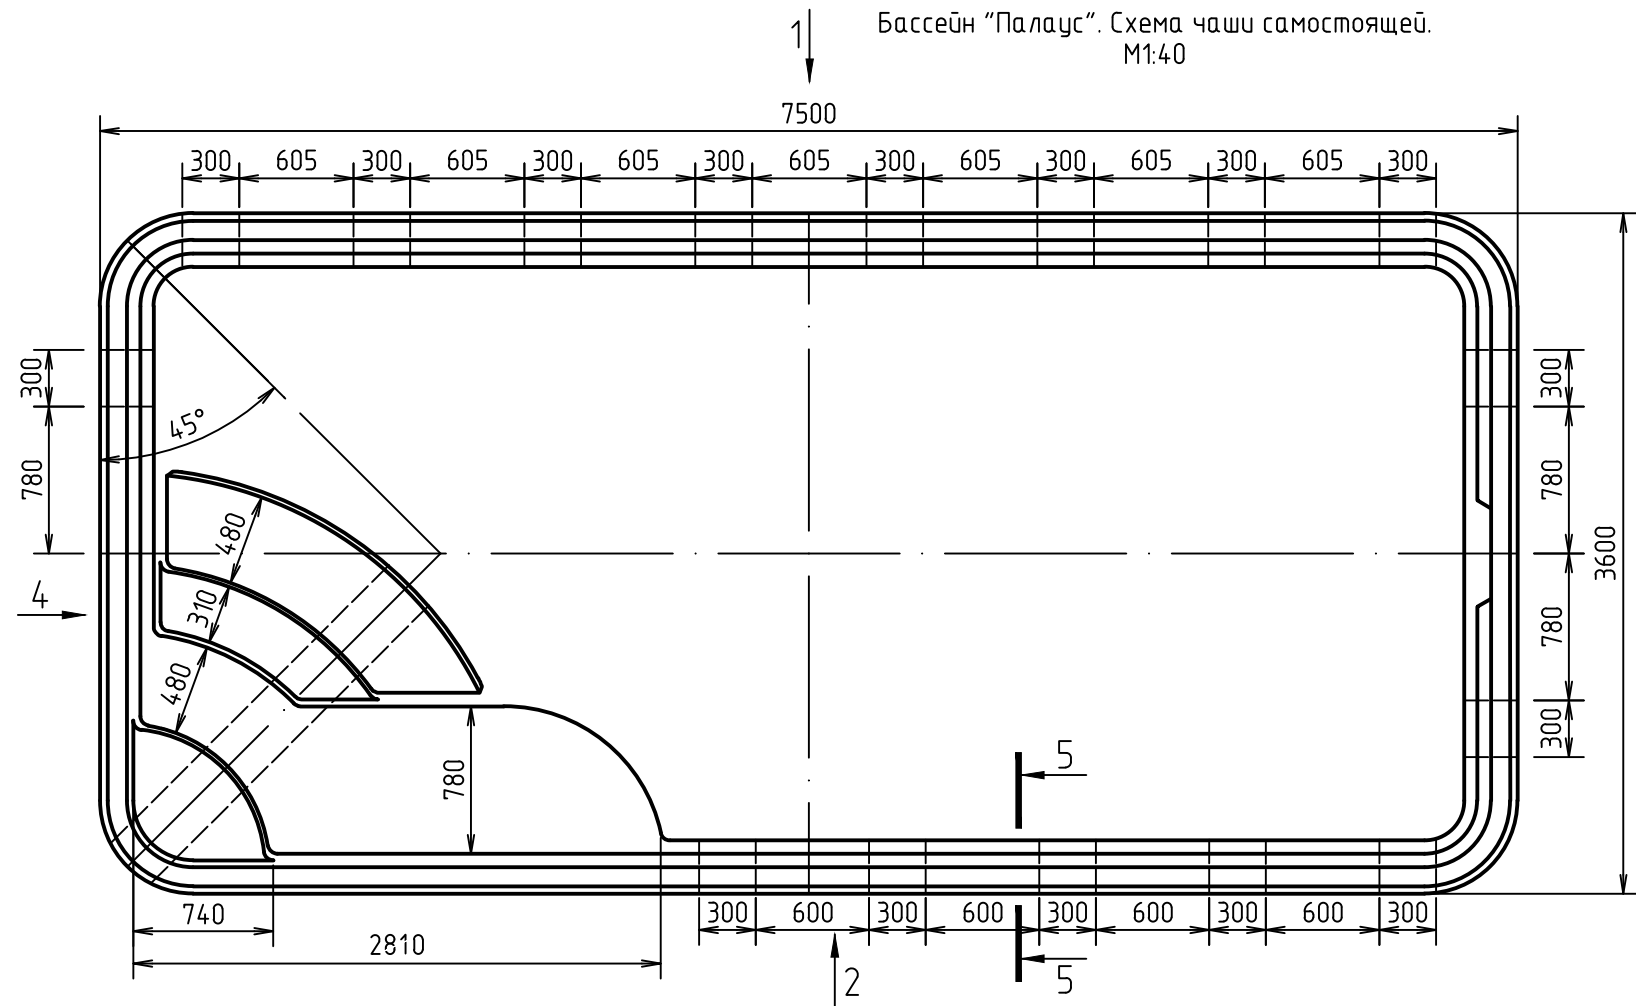

Согласовано	
Взам. инв. №	
Подп. и дата	
Инв. № подл.	

Бассейн "Палаус"					
Изм.	Кол. уч.	Лист	№ док.	Подп.	Дата
Разработал	Зайков К.				6.2021
Утвердил	Зиновьев Я.В.				6.2021
Типовое решение					Стадия
Бассейн "Палаус". Схема чаши самостоящей.					Лист
					Листов
					П
					1