
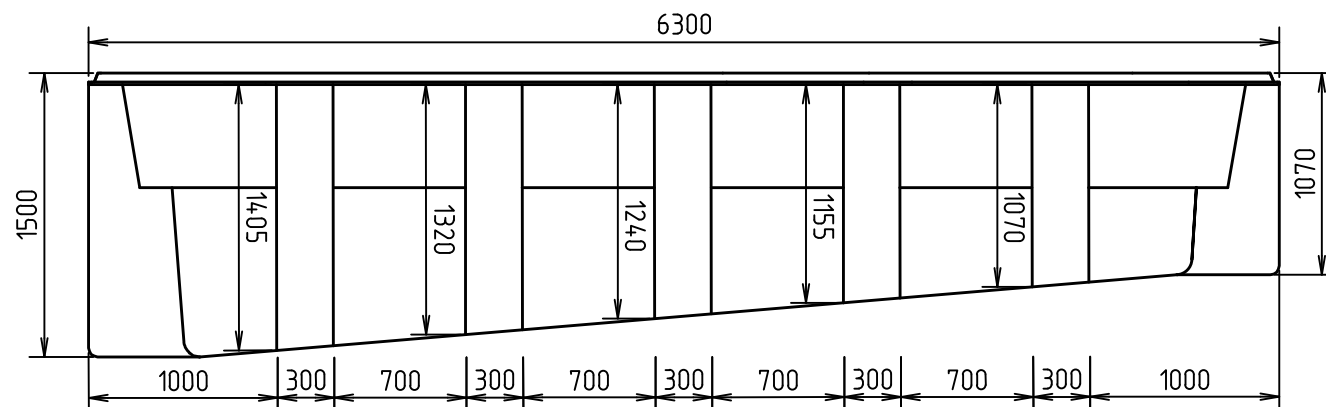
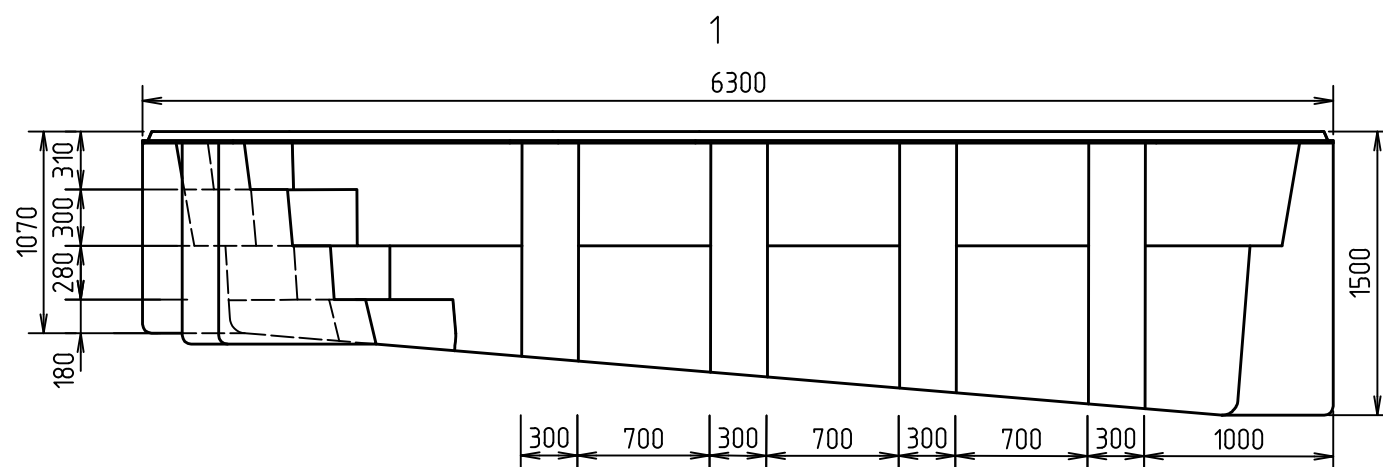
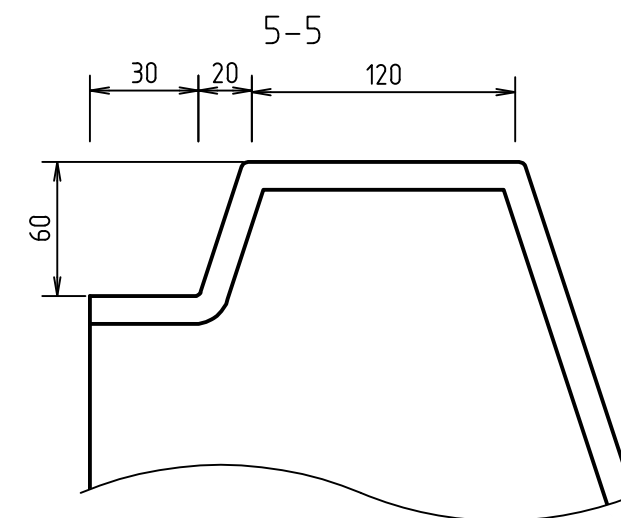
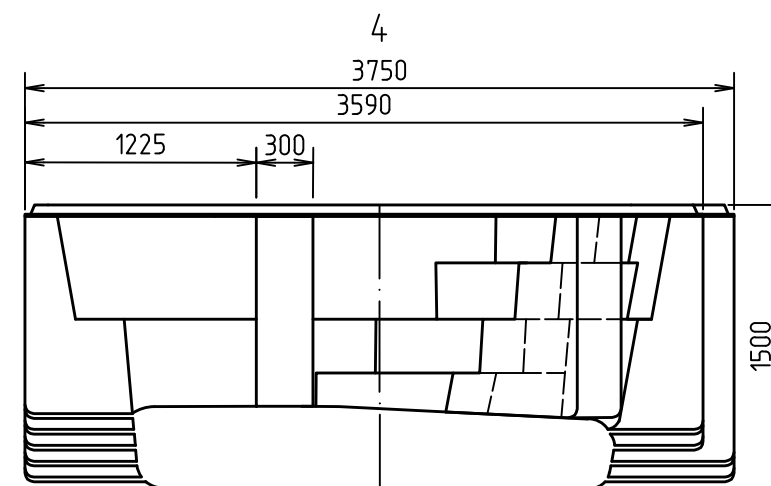
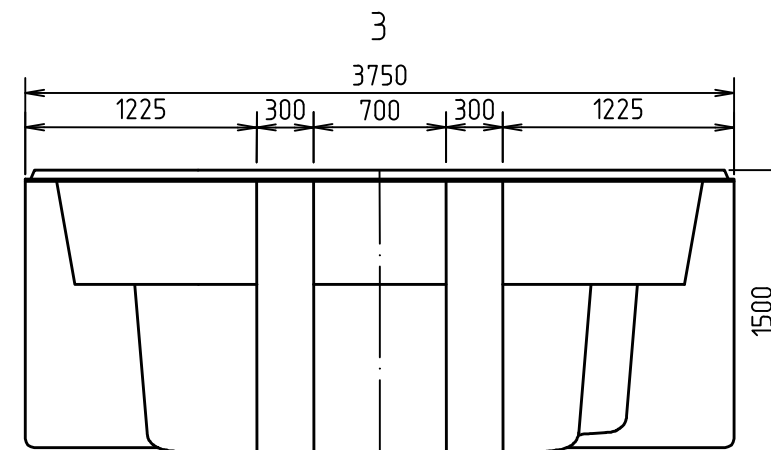


Бассейн "Барбадос". Схема чаши самонесущей  
М1:40

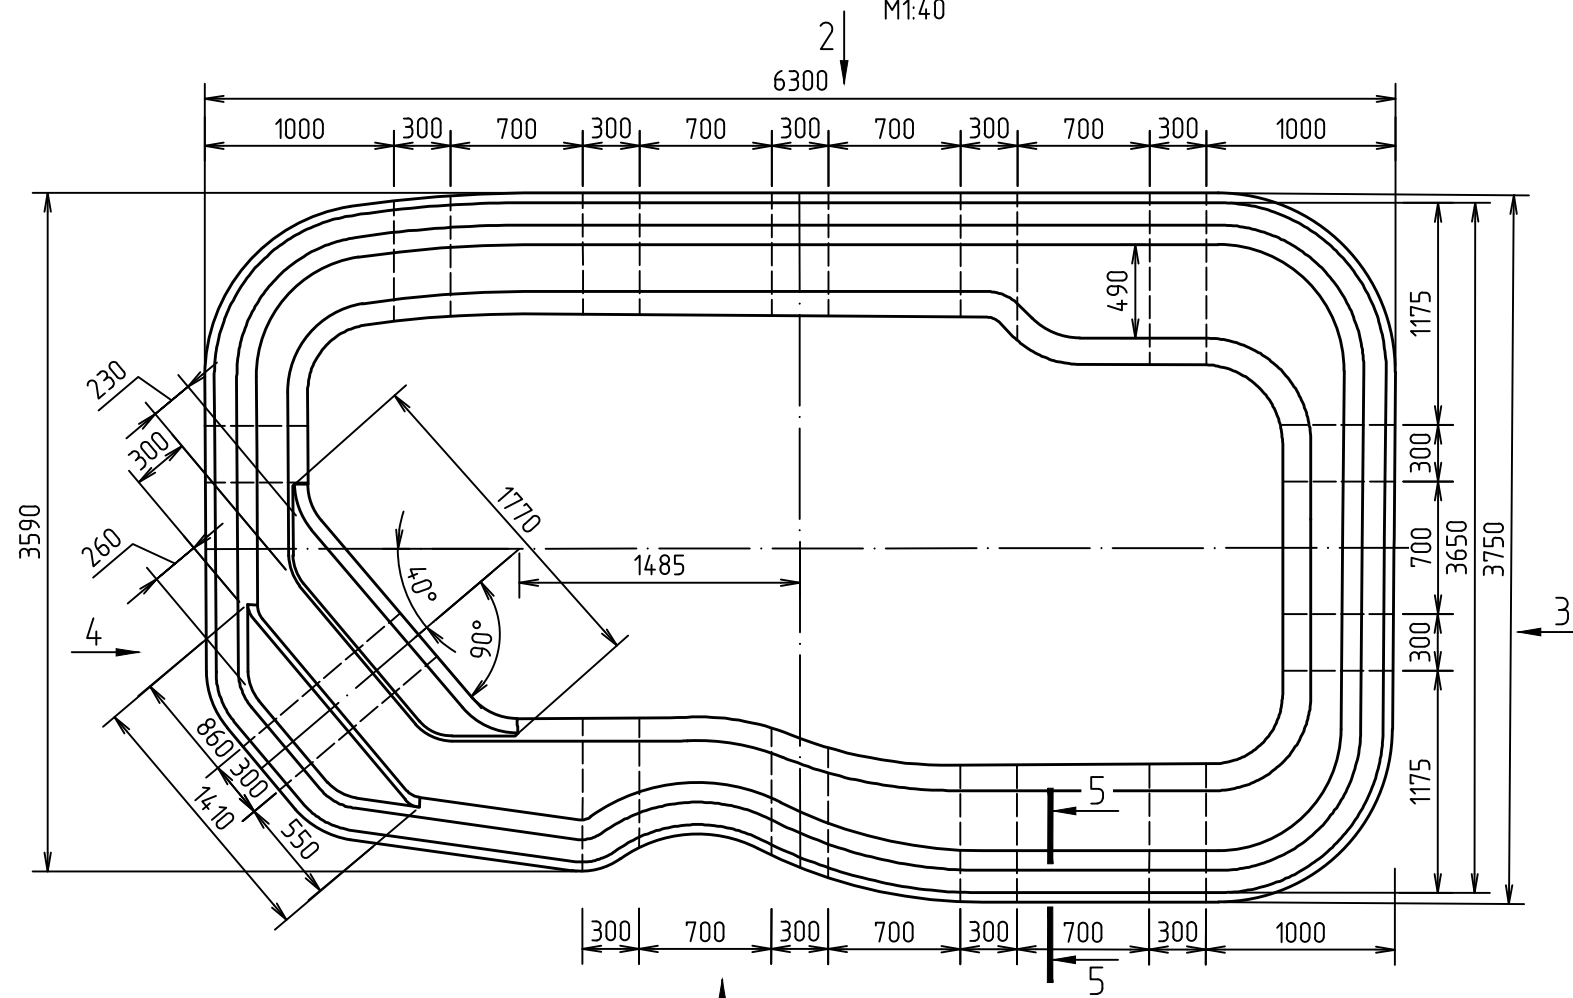

Согласовано	
Взам. инв. №	
Подп. и дата	
Инв. № подл.	

Бассейн "Барбадос"					
Изм.	Кол. уч.	Лист	№ док.	Подп.	Дата
Разработал	Зайков К.				5.2023
Утвердил	Зиновьев Я.В.				5.2023
Типовое решение					
Бассейн "Барбадос". Схема чаши самонесущей					
Стадия	Лист	Листов			
П		1			
