
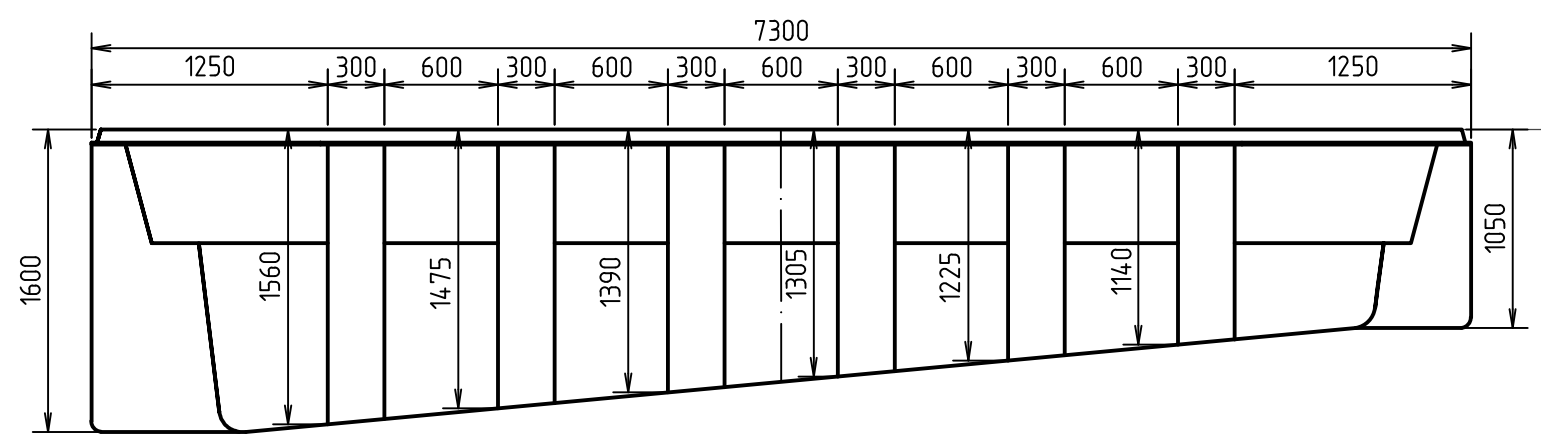
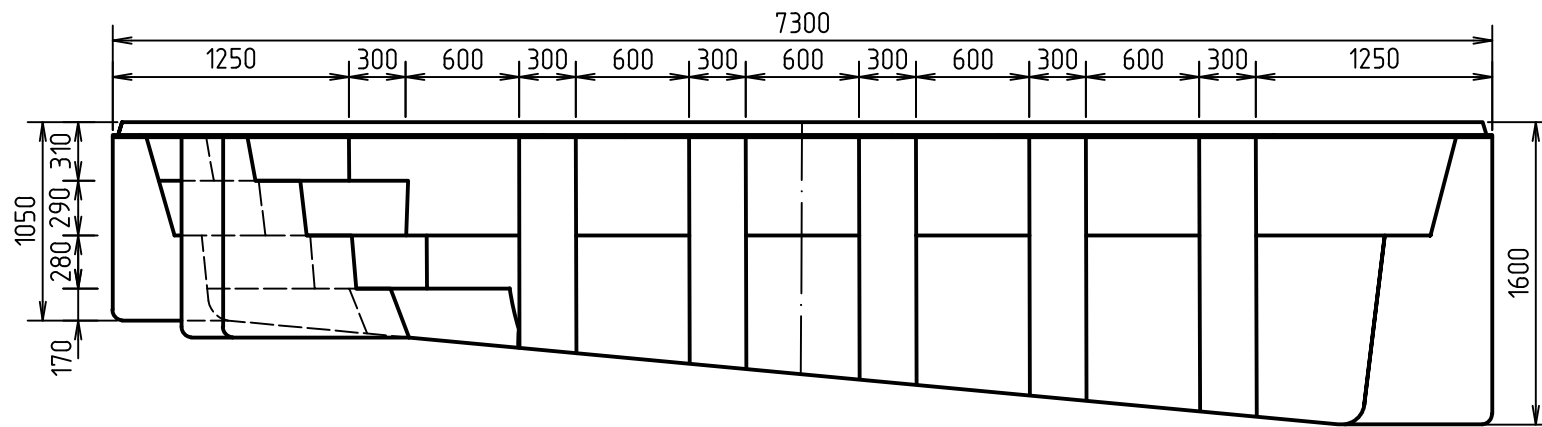
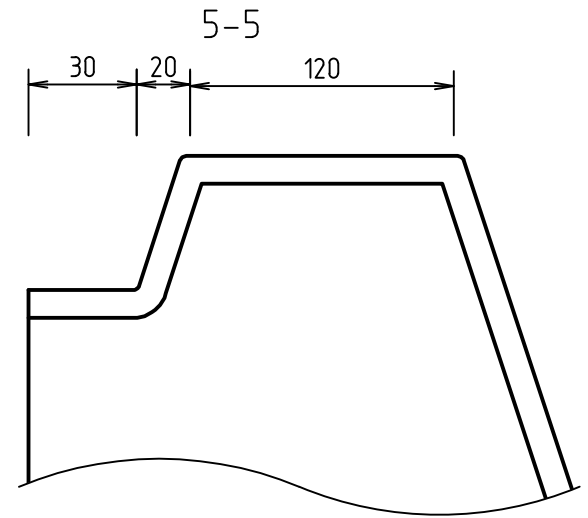
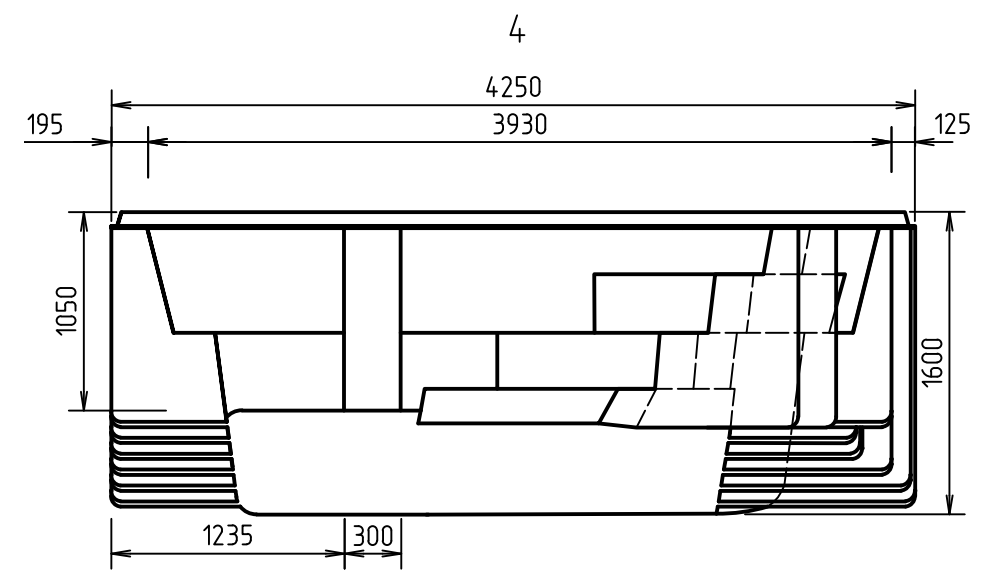
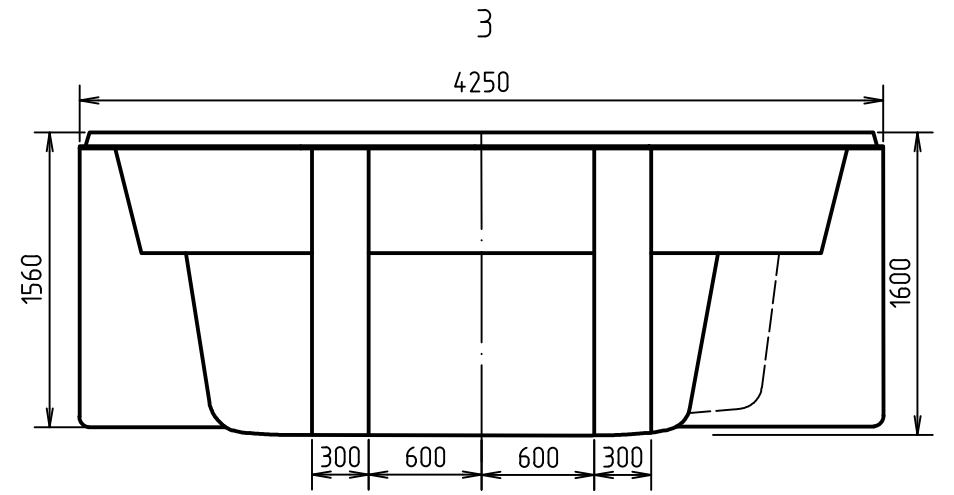


Бассейн "Касабланка". Схема чаши самонесущей
M1:40

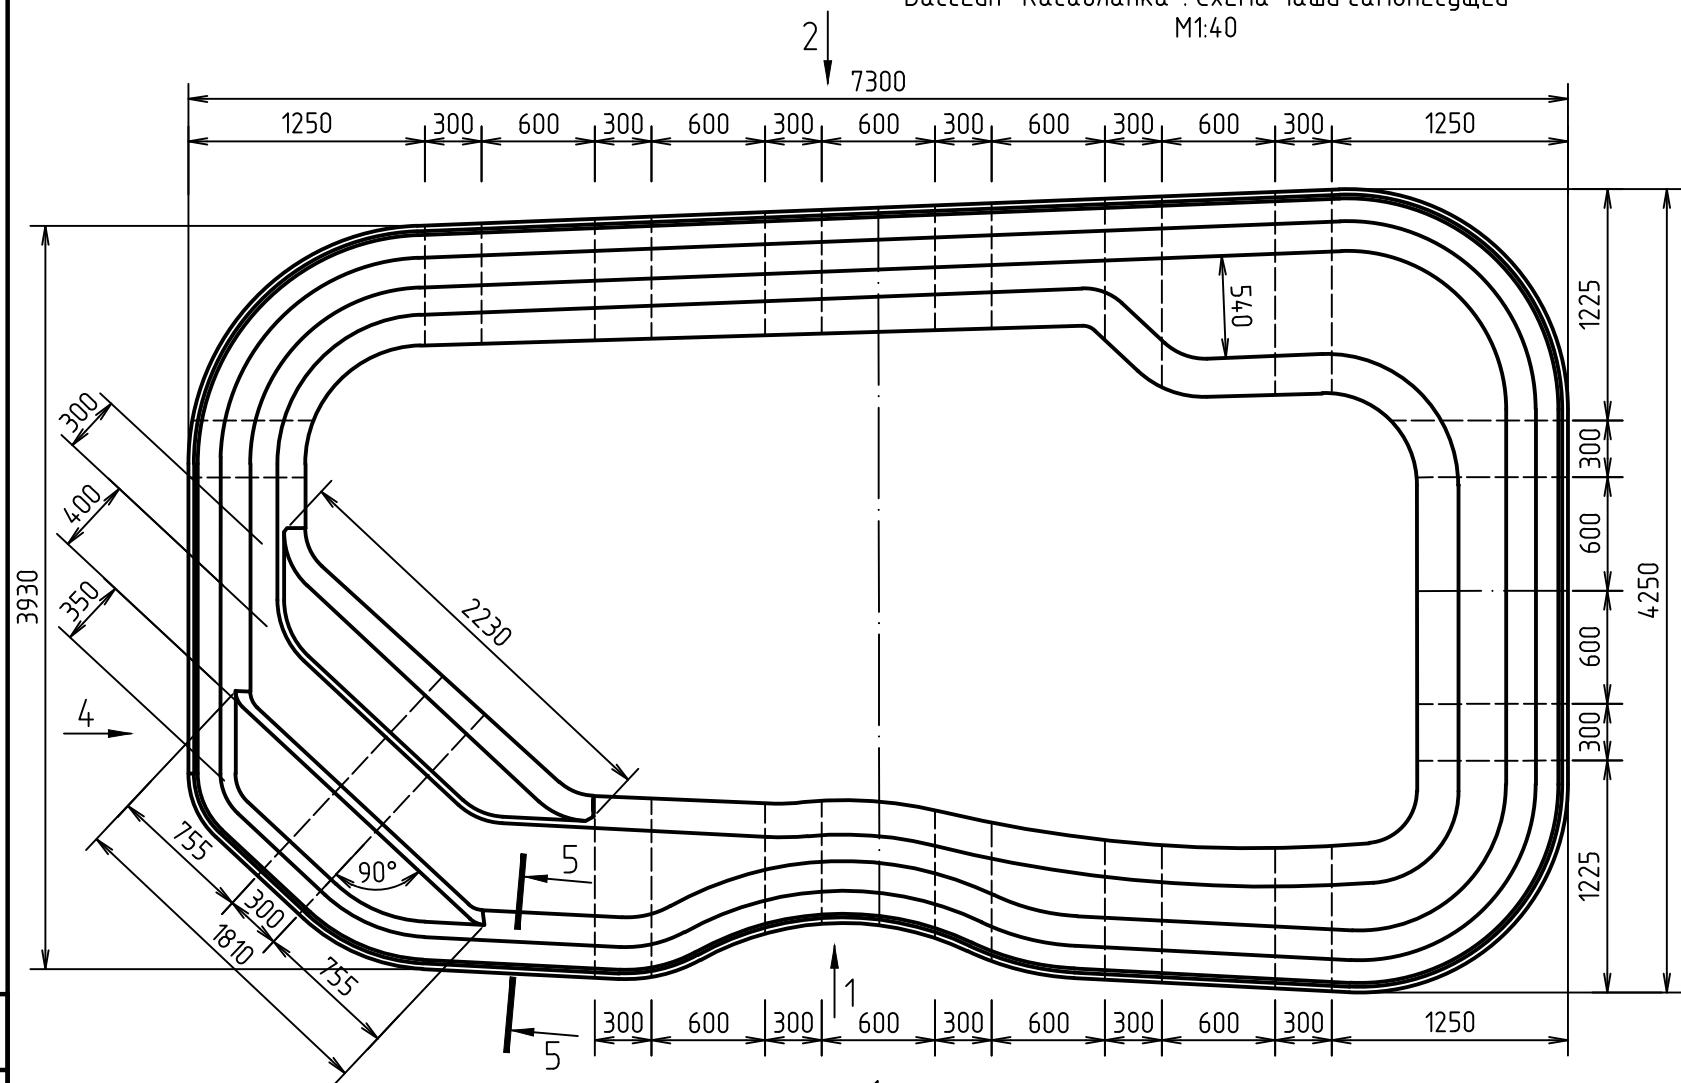

Согласовано
Взам. инв. №
Подп. и дата
Инв. № подл.

Бассейн "Касабланка"								
Изм.	Кол. уч.	Лист	№ док.	Подп.	Дата			
Разработал	Зайков К.				5.2023			
Утвердил	Зиновьев Я.В.				5.2023			
Типовое решение						Стадия	Лист	Листов
						П		1
Бассейн "Касабланка". Схема чаши самонесущей								