
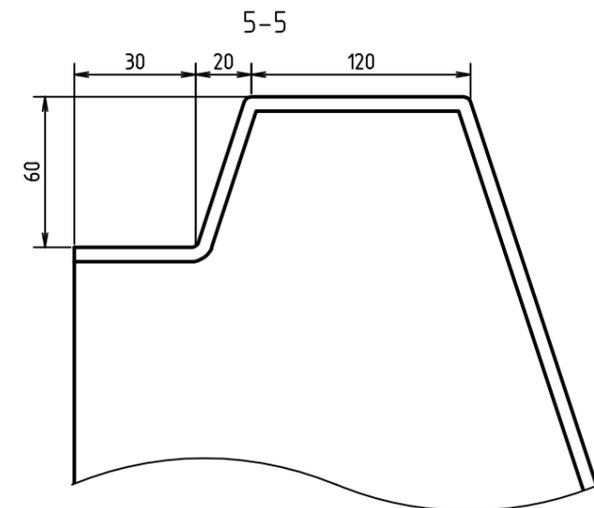
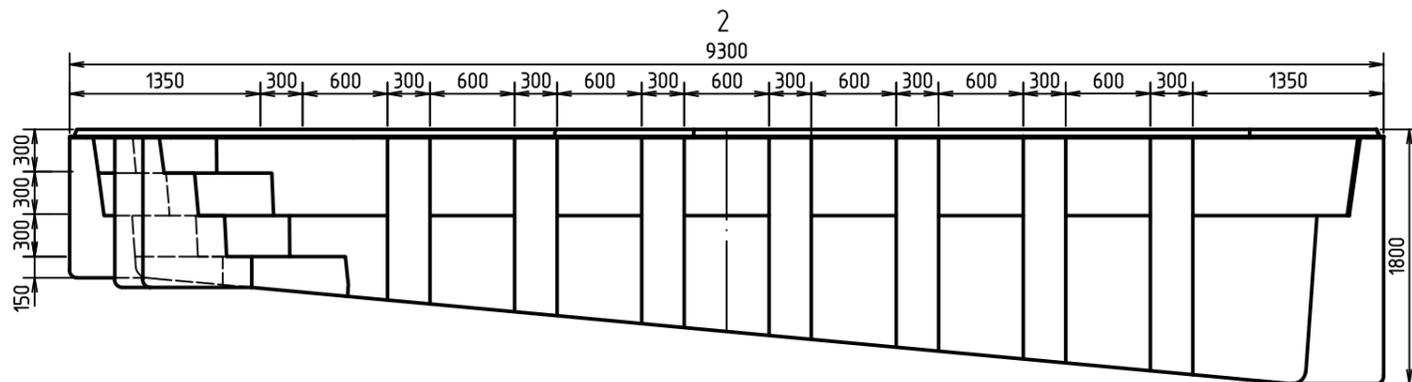
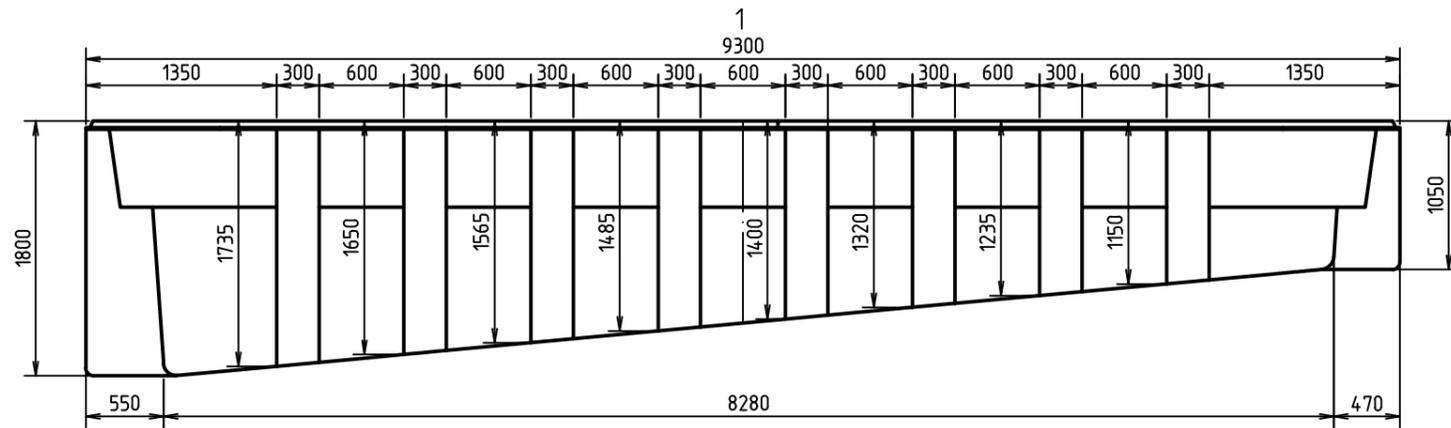
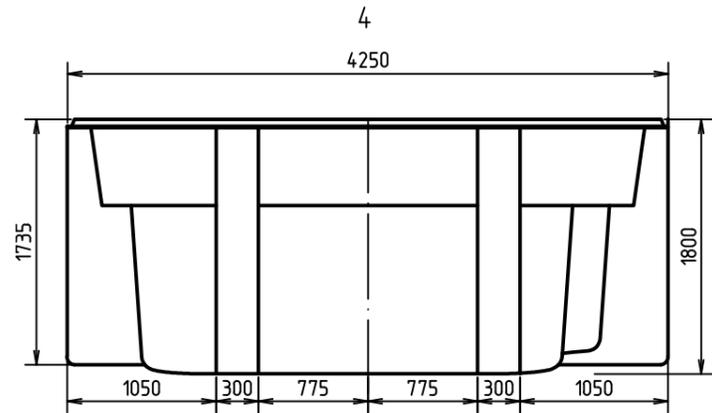
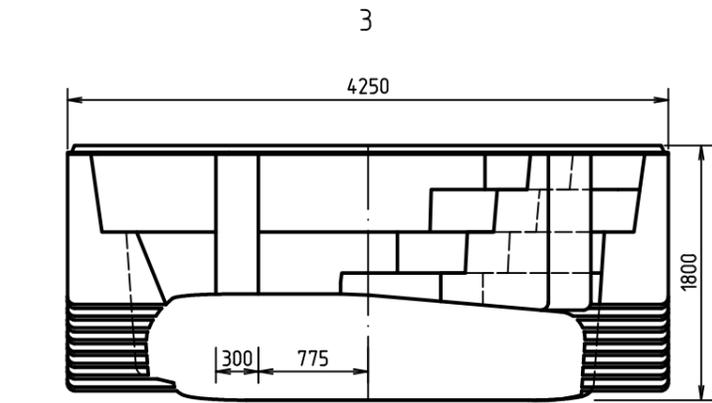


Бассейн "Сальвадор". Схема чаши самонесущей
M1:50

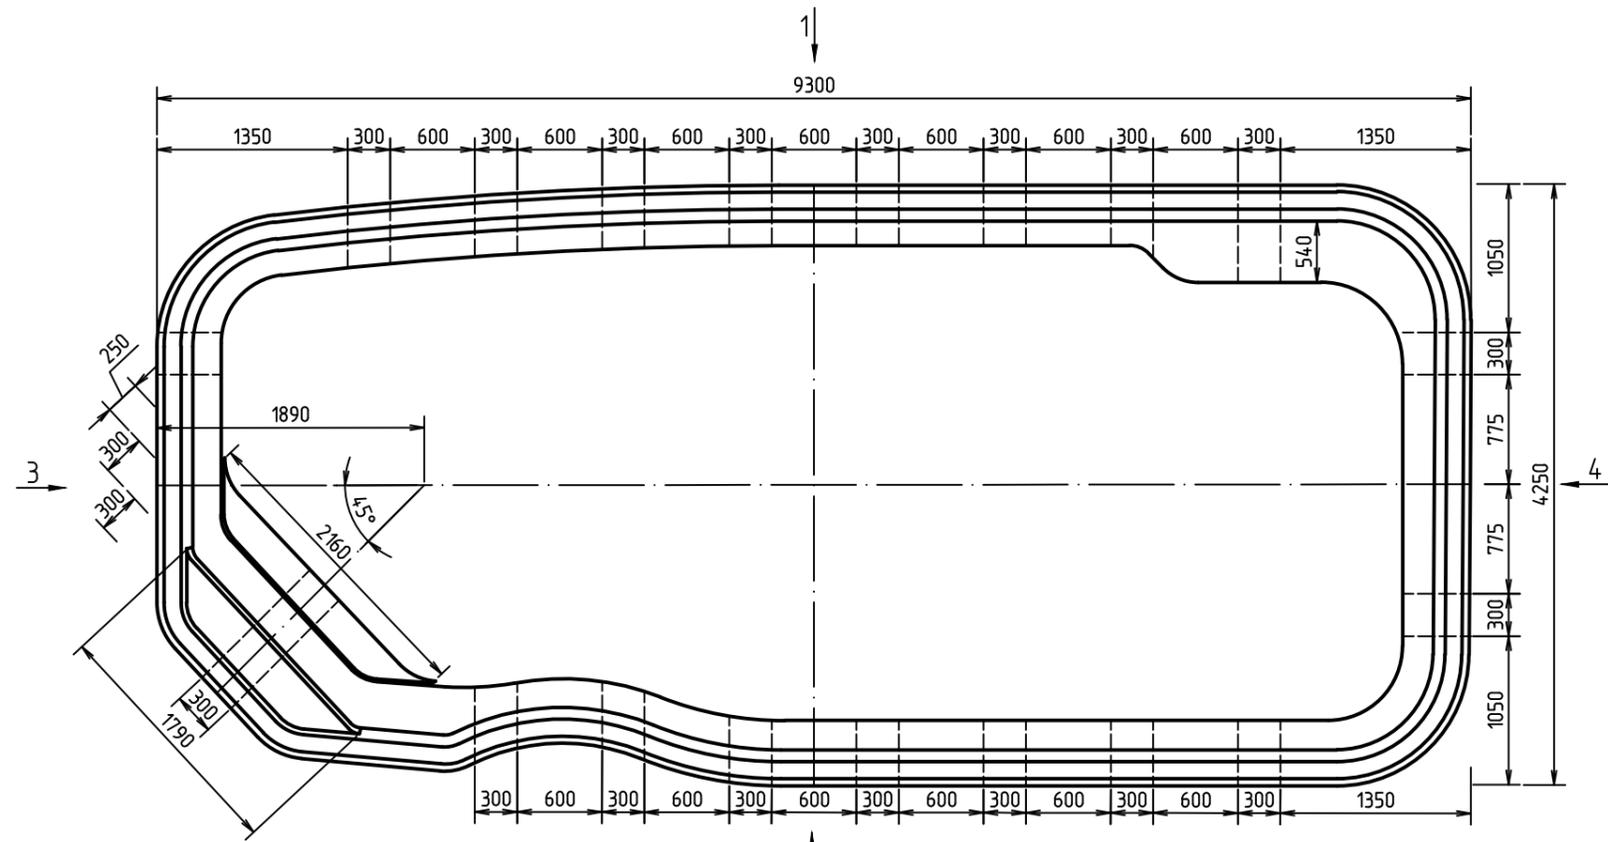

Согласовано
Взам. инв. №
Подп. и дата
Инв. № подл.

Изм.	Кол. уч.	Лист	№ док.	Подп.	Дата
Разработал				Зайков К.	5.2023
Утвердил				Зиновьев Я.В.	5.2023

Бассейн "Сальвадор"			
Типовое решение			Лист
Бассейн "Сальвадор". Схема чаши самонесущей			Листов
Стадия	Лист	Листов	
П		1	

