
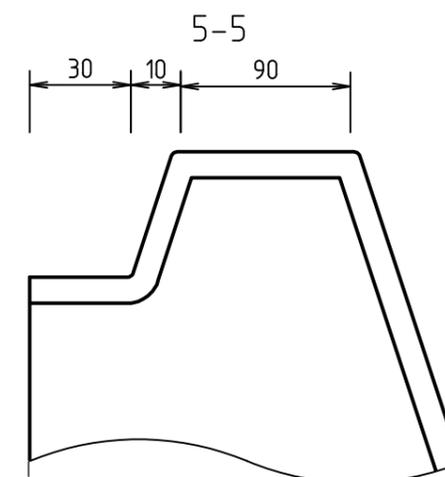


Бассейн "Виктория 9". Схема чаши самонесущей
М1:40



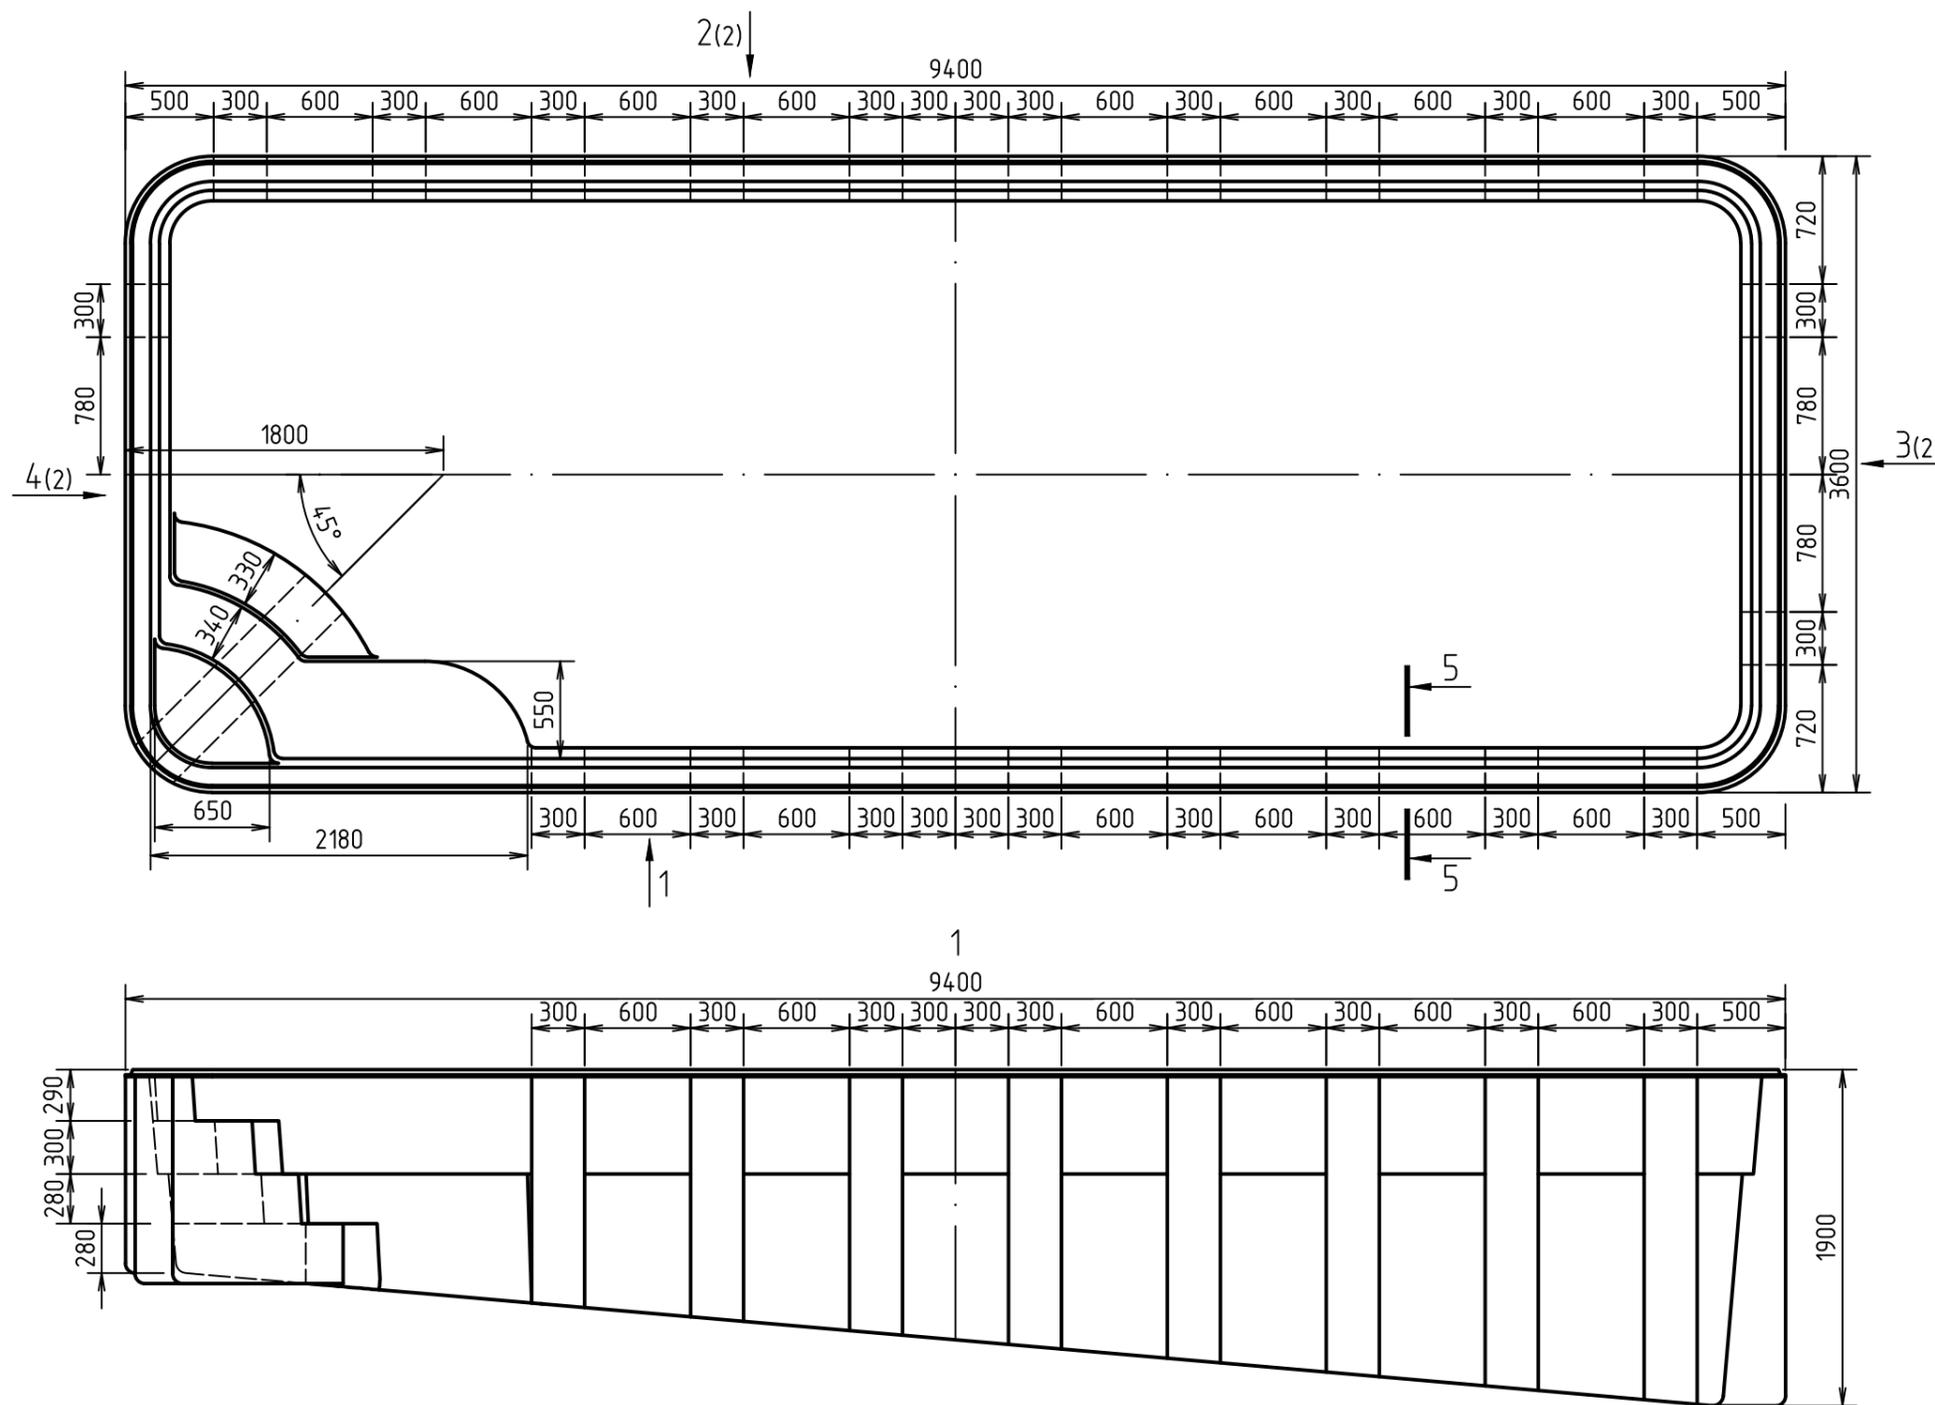


| | |
|--------------|--|
| Согласовано | |
| Взам. инв. № | |
| Подп. и дата | |
| Инв. № подл. | |

Примечание - смотреть совместно с листом 2.

| | | | | | | | | | |
|------------|----------|------|---------------|-------|--------|---|---|------|--------|
| | | | | | | Бассейн "Виктория 9" | | | |
| Изм. | Кол. уч. | Лист | № док. | Подп. | Дата | | | | |
| Разработал | | | Зайков К. | | 5.2023 | Типовое решение | Стадия | Лист | Листов |
| | | | | | | | П | 1 | 2 |
| Утвердил | | | Зиновьев Я.В. | | 5.2023 | Бассейн "Виктория 9". Схема чаши самонесущей |  | | |

Бассейн "Виктория 9". Схема чаши самонесущей
М1:40

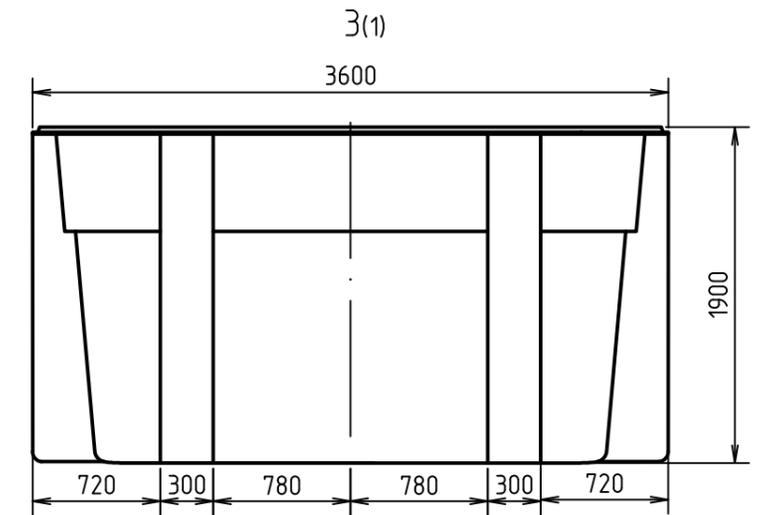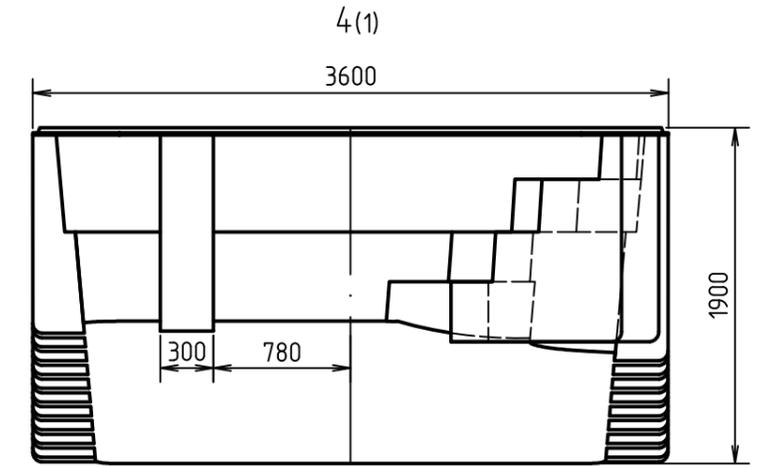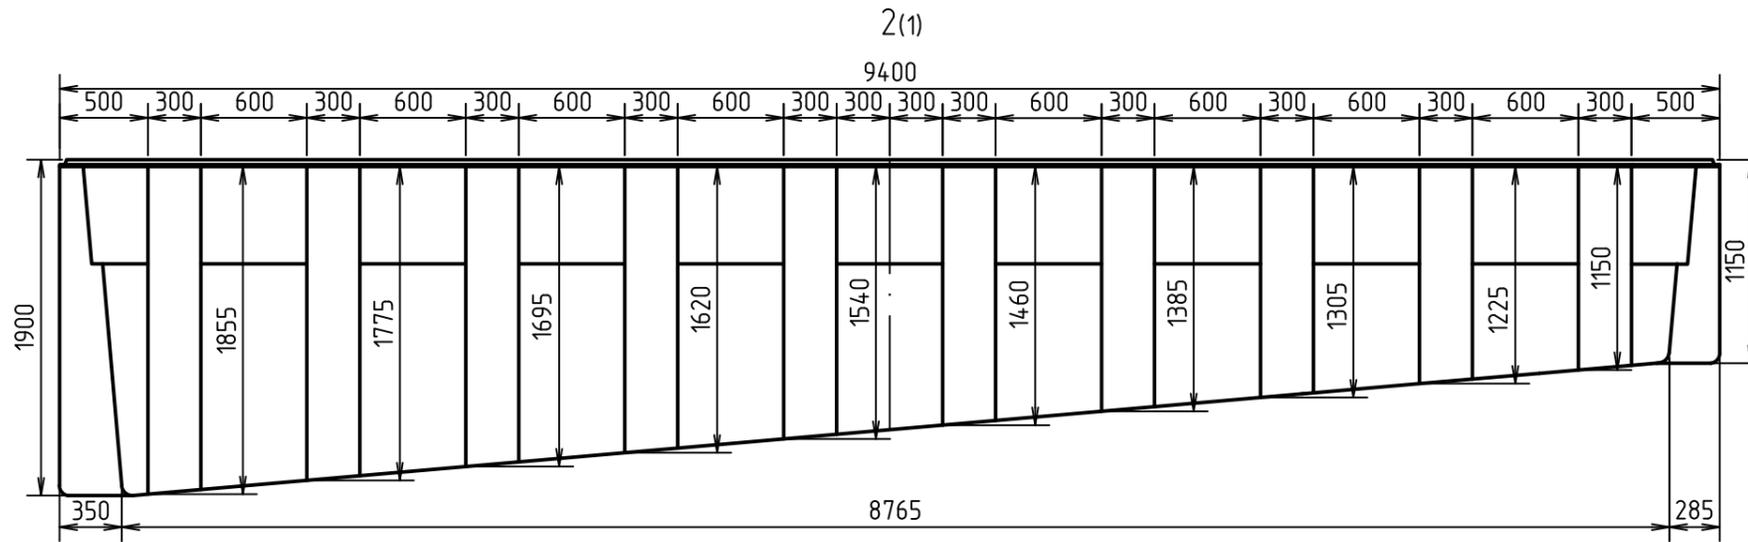

Примечание - смотреть совместно с листом 1.

| | | | | |
|--------------|--|--|--|--|
| Согласовано | | | | |
| Взам. инв. № | | | | |
| Подп. и дата | | | | |
| Инв. № подл. | | | | |

| | | | | | | | | | |
|------------|----------|------|---------------|-------|--------|---|---|------|--------|
| | | | | | | Бассейн "Виктория 9" | | | |
| Изм. | Кол. уч. | Лист | № док. | Подп. | Дата | | | | |
| Разработал | | | Зайков К. | | 5.2023 | Типовое решение | Стадия | Лист | Листов |
| | | | | | | | П | 1 | 2 |
| Утвердил | | | Зиновьев Я.В. | | 5.2023 | Бассейн "Виктория 9". Схема чаши самонесущей |  | | |
| | | | | | | | | | |