
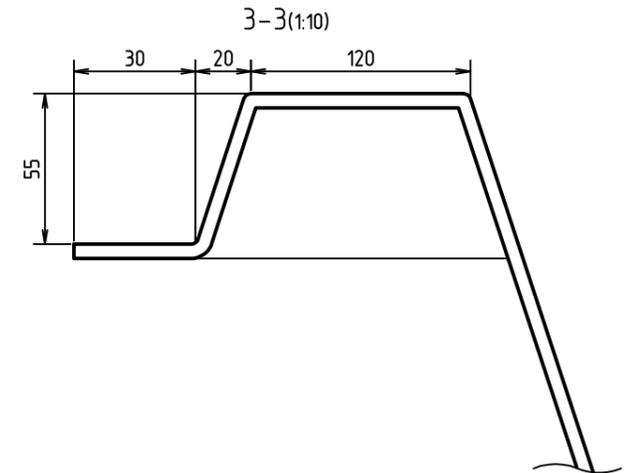
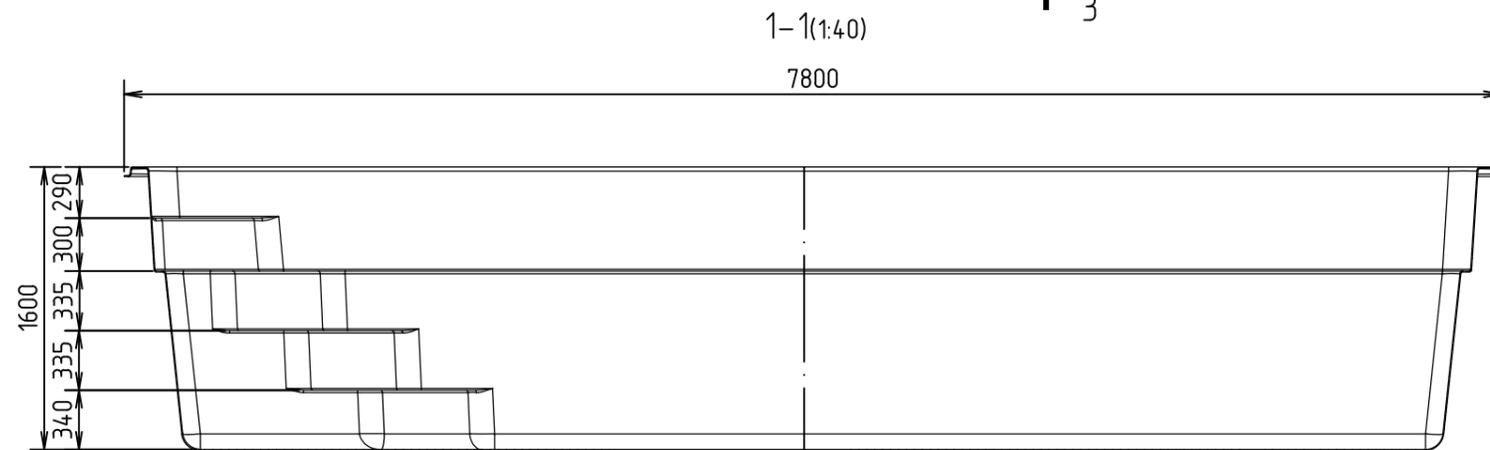
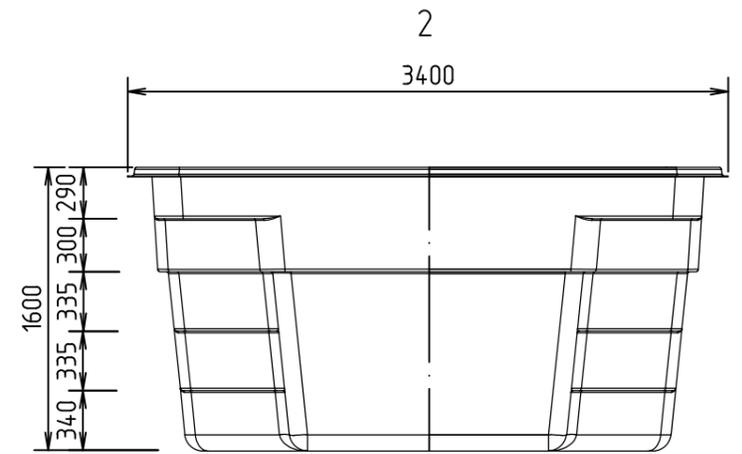


Бассейн "Майорка 7". Схема чаши  
M1:40

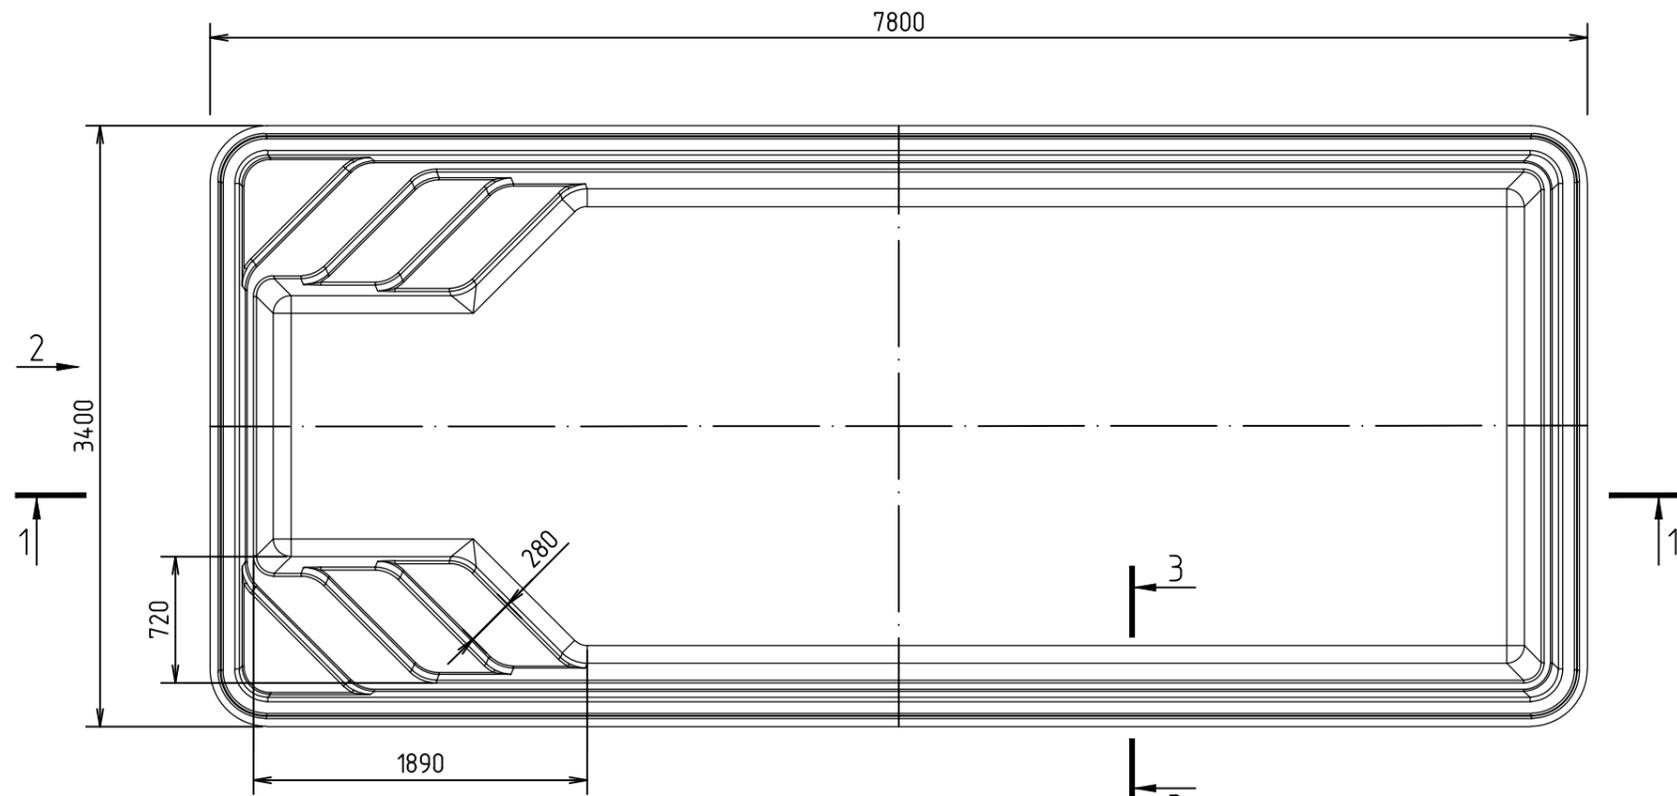

Согласовано

Взам. инв. №

Подп. и дата

Инв. № подл.

Бассейн "Майорка 7"					
Изм.	Кол. уч.	Лист	№ док.	Подп.	Дата
Разработал	Зайков К.				1.2024
Утвердил	Зиновьев Я.В.				1.2024
Типовое решение			Стадия	Лист	Листов
			П		1
Бассейн "Майорка 7". Схема чаши					