
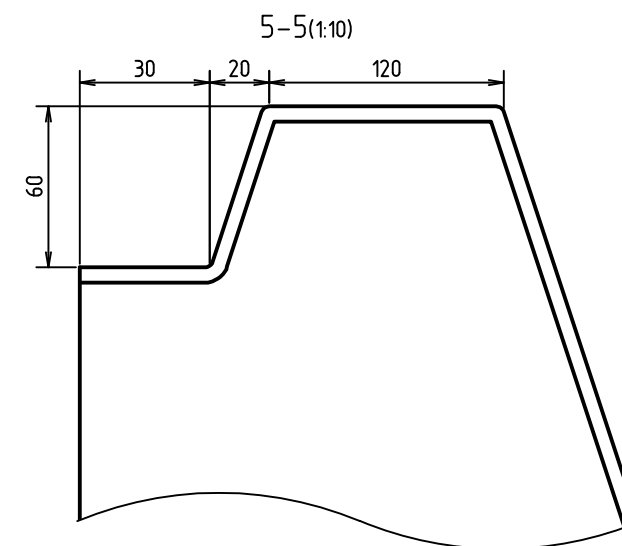
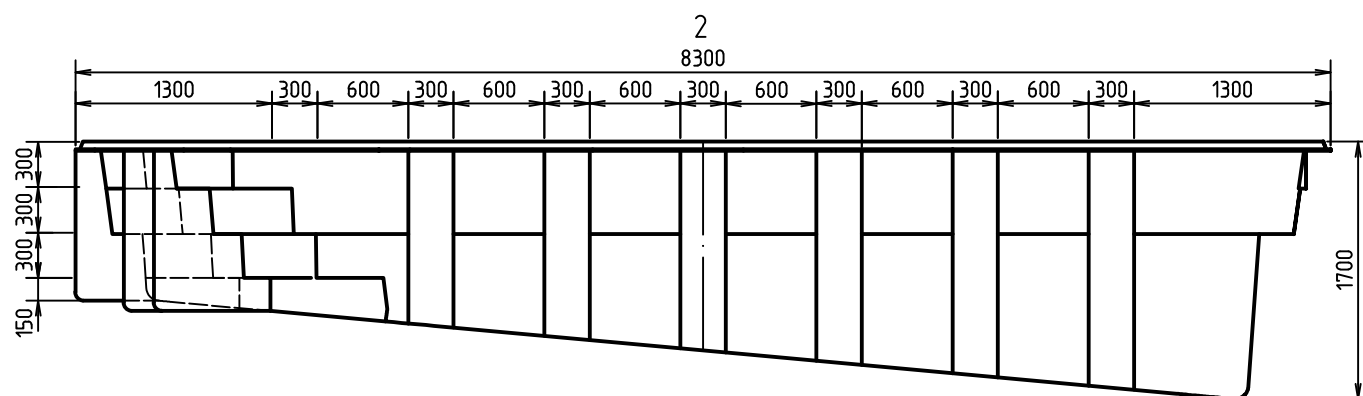
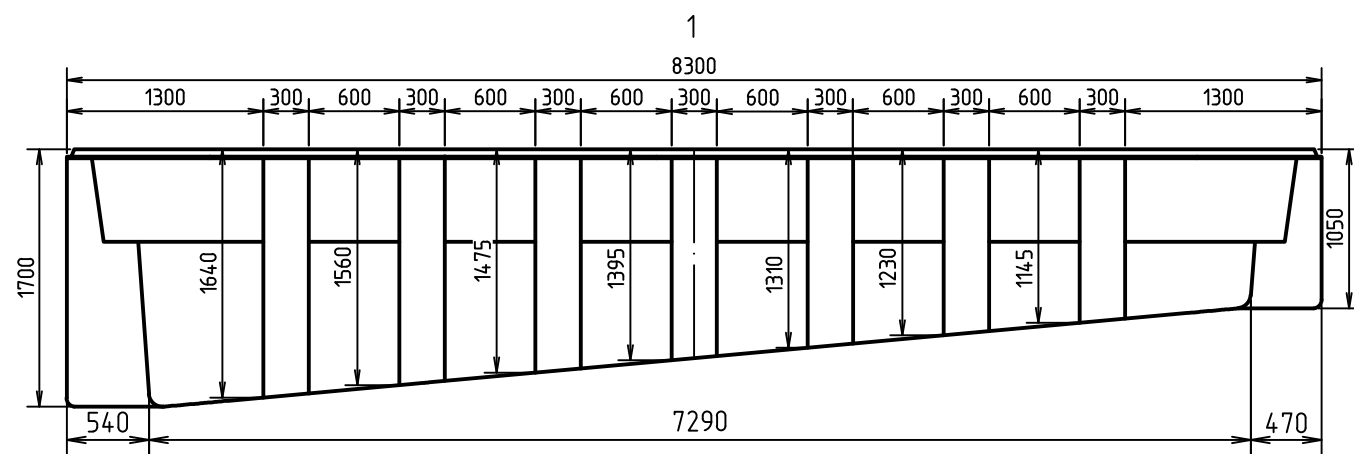
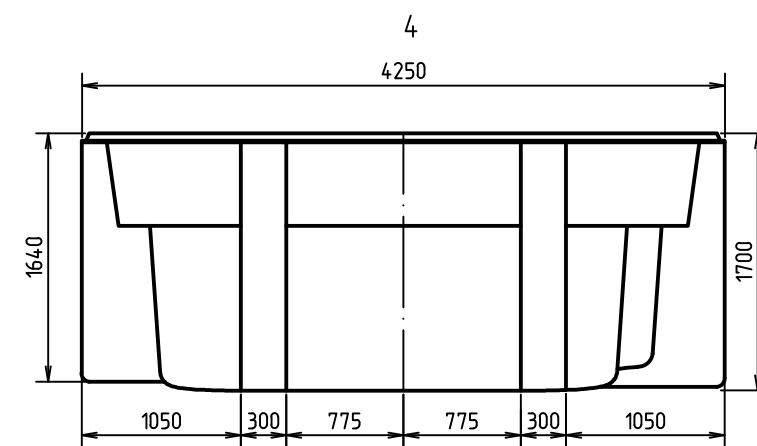
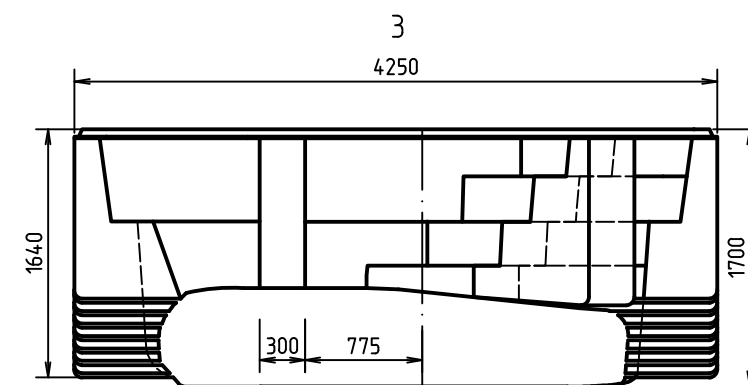


Бассейн "Родос Элит". Схема чаши самонесущей  
M1:50

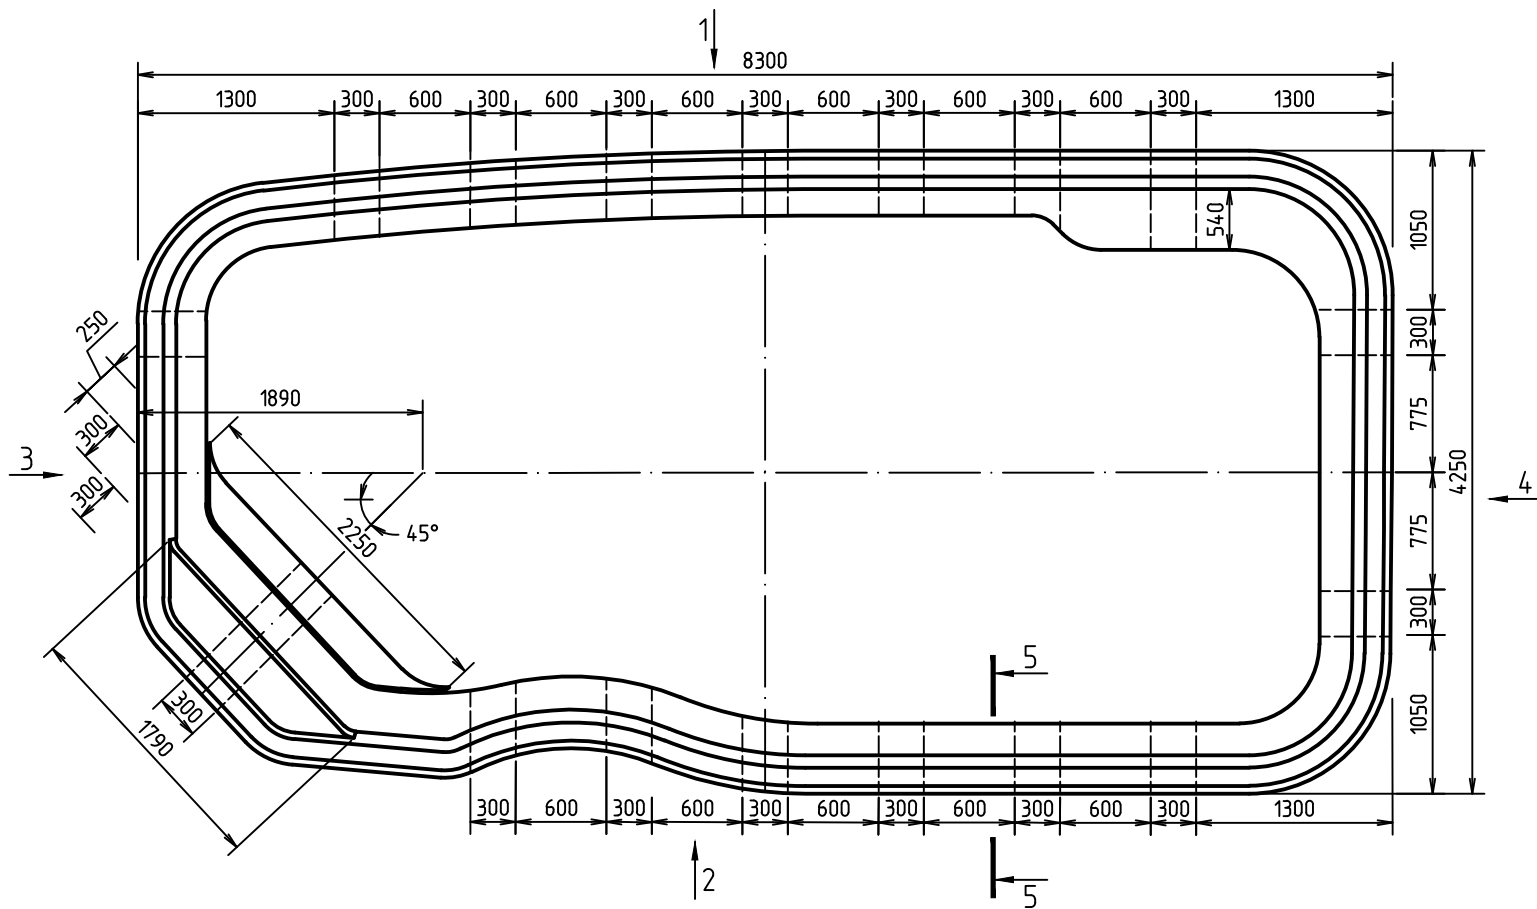

Согласовано	
Взам. инв. №	
Подп. и дата	
Инв. № подл.	

Бассейн "Родос Элит"					
Изм.	Кол. уч.	Лист	№ док.	Подп.	Дата
Разработал	Зайков К.				5.2023
Типовое решение				Стадия	Лист
				П	1
Утвердил				Зиновьев Я.В.	5.2023
Бассейн "Родос Элит". Схема чаши самонесущей					
Формат				А3	