
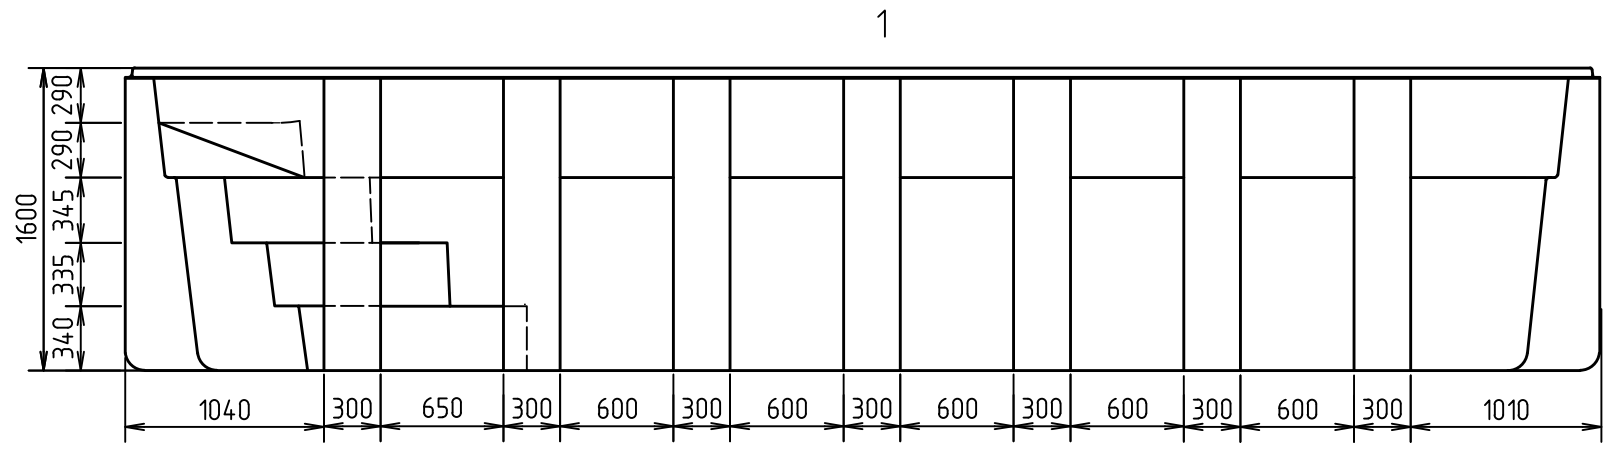
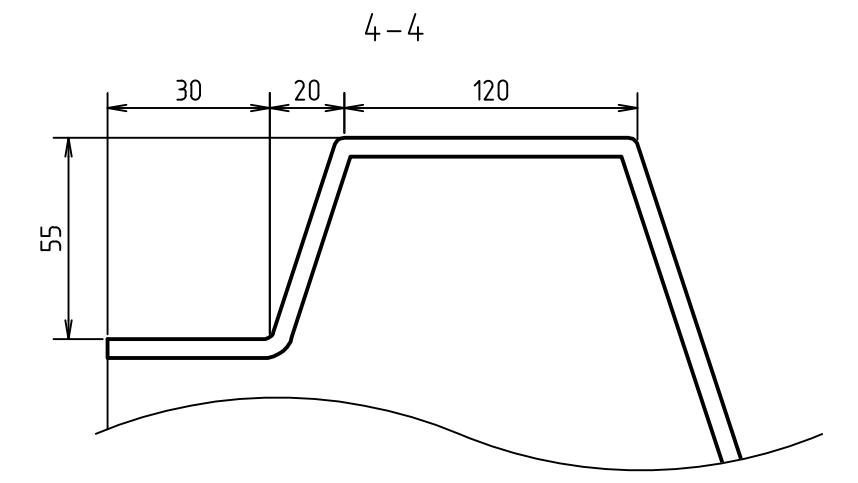
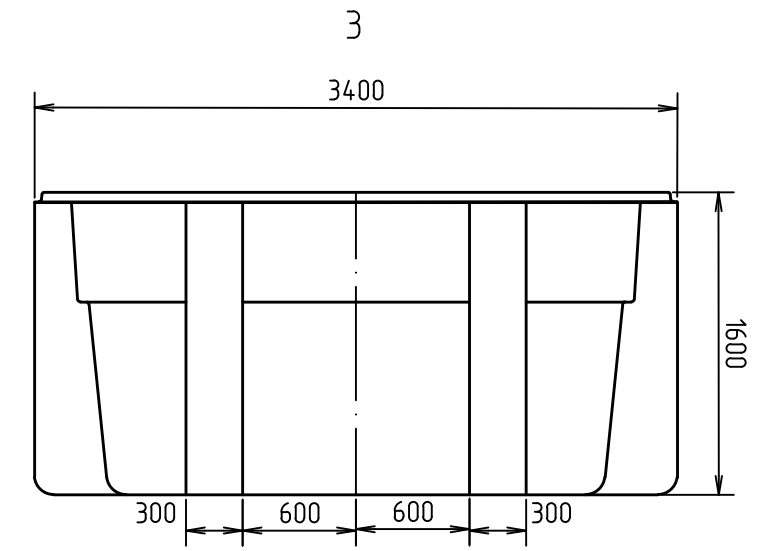
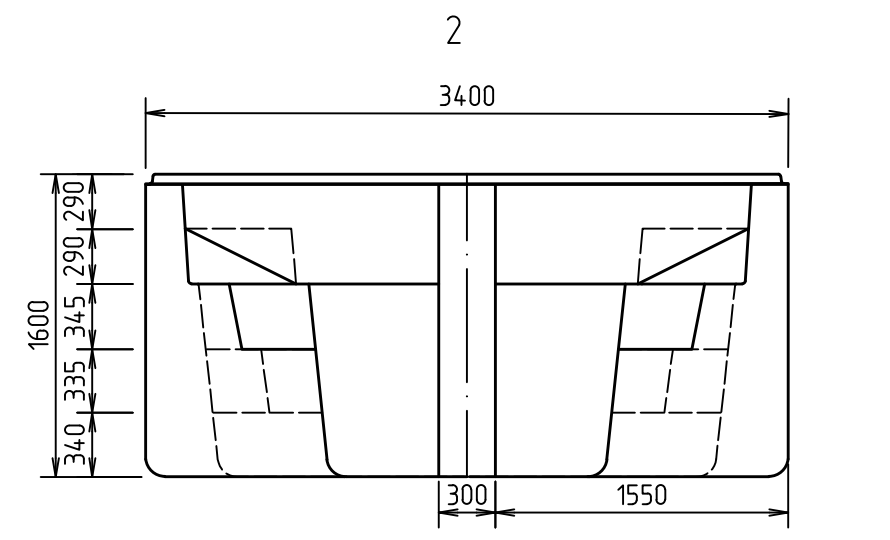


Бассейн "Ханлен 7". Схема чаши самонесущей  
М1:40

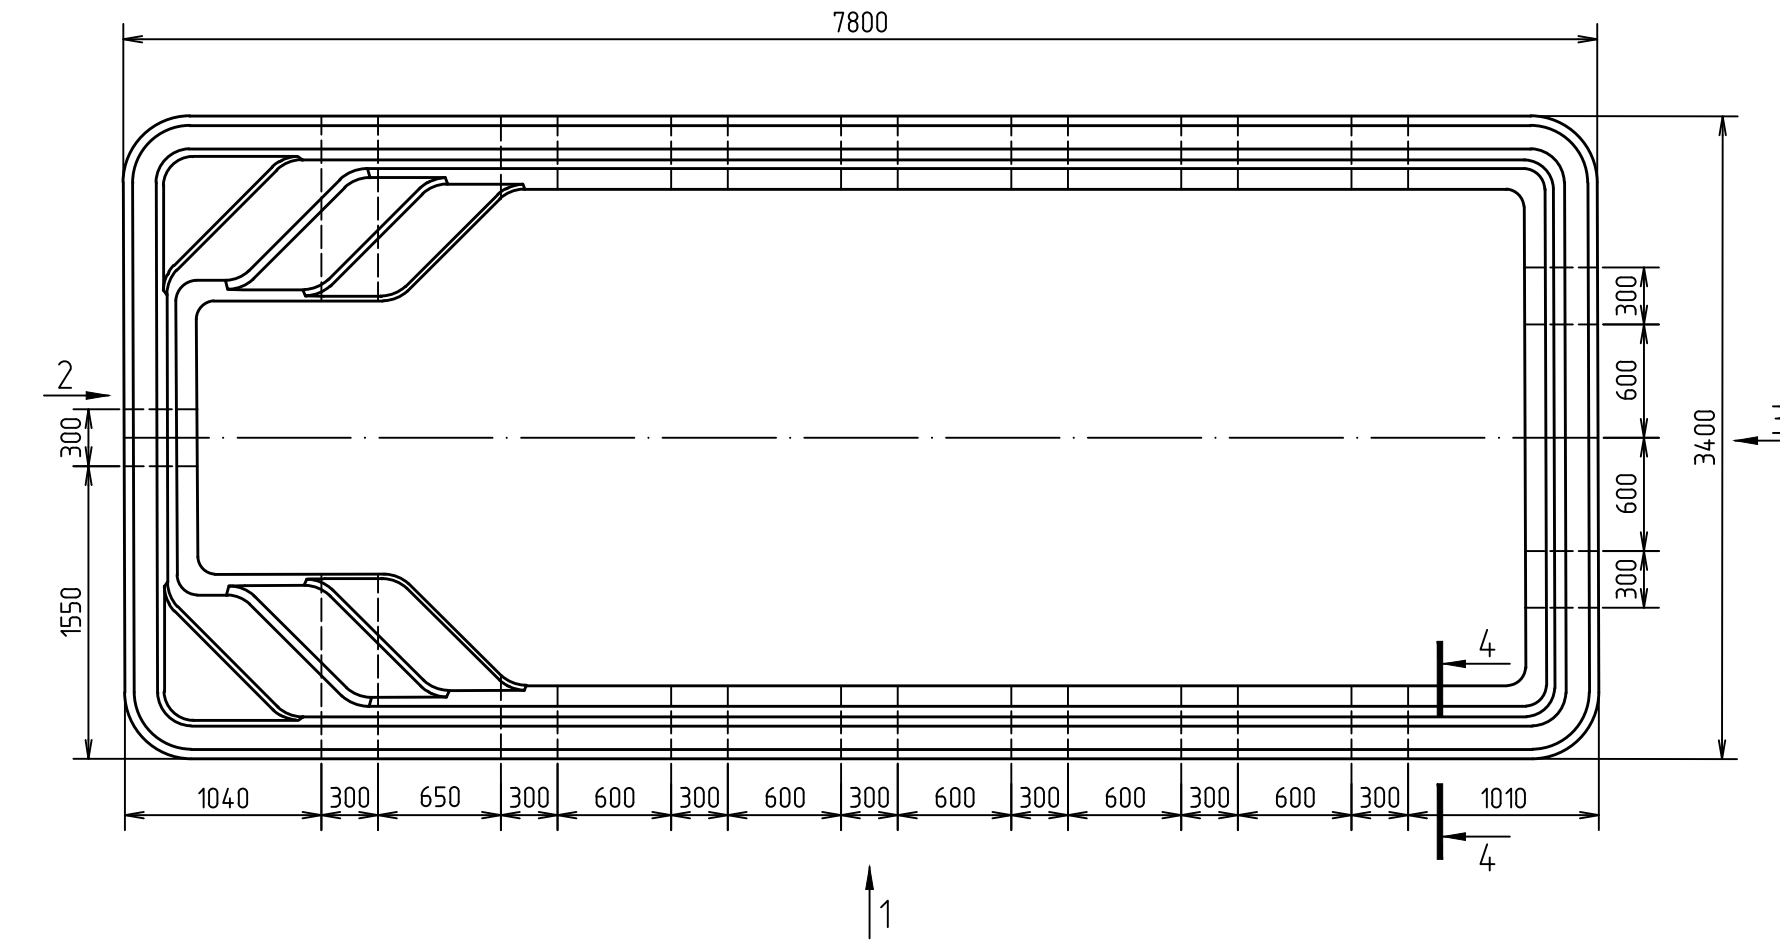

Согласовано	
Взам. инв. №	
Подп. и дата	
Инв. № подл.	

Бассейн "Ханлен 7"					
Изм.	Кол. уч.	Лист	№ док.	Подп.	Дата
Разработал	Зайков К.				1.2024
Утвердил	Зиновьев Я.В.				1.2024
Типовое решение			Стадия	Лист	Листов
			П		1
Бассейн "Ханлен 7". Схема чаши			